

PROGRAMA PARCIAL DE URBANIZACIÓN

PROYECTO:

Fraccionamiento "EL CANALITO"

NOMBRE DE LAMINA:

MACRO Y MICRO LOCALIZACIÓN

CONTENIDO:

- La ubicación del área de estudio y aplicación en el ámbito espacial del país.

MACRO Y MICRO LOCALIZACIÓN:



SIMBOLOGÍA GENERAL:

SIMBOLOGÍA, NOTAS Y ESPECIFICACIONES:

CUADRO DE CONSTRUCCION DEL AREA DE ESTUDIO

LADO	EST	PUNTO	DISTANCIA	COORDENADAS
				Y X
1	2		1,694.0055	2,428,684.3321 475,479.5396
2	3		1,075.5963	2,428,684.3321 477,173.5451
3	4		1,694.0055	2,427,608.7457 477,173.5451
4	1		1,075.5963	2,427,608.7457 475,479.5396

SUPERFICIE = 1,822,049.0887 m²

CUADRO DE CONSTRUCCION DEL AREA DE APLICACION

LADO	EST	PUNTO	RUMBO	DISTANCIA	COORDENADAS
					Y X
1	2		N 01°15'02.67" W	5.282	2,428,590.8720 476,386.8350
2	3		N 80°29'57.72" W	184.407	2,428,621.3100 476,204.8470
3	4		S 07°29'57.61" E	62.999	2,428,598.3710 476,204.4150
4	5		S 20°52'15.12" E	33.715	2,428,521.8600 476,255.9490
5	6		S 48°40'50.45" E	27.243	2,428,510.3540 476,241.7470
6	7		S 70°09'24.91" E	42.440	2,428,495.9480 476,281.6670
7	8		N 74°30'37.76" E	184.383	2,428,544.7780 476,459.4870
8	1		N 62°30'16.22" W	63.324	2,428,590.8110 476,386.8350

SUPERFICIE = 19,127.820 m²

USO PROPUUESTO:



HABITACIONAL TIPO POPULAR

LAMINA: **A-1** FECHA: ENERO DEL 2026

ESCALA: 1 : 3000 ESCALA: S/E

ACOTACIONES: EN METROS

SC DISEÑO URBANO

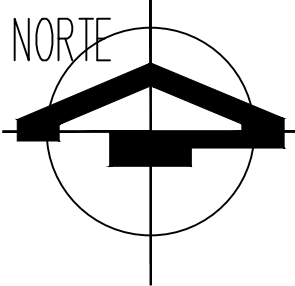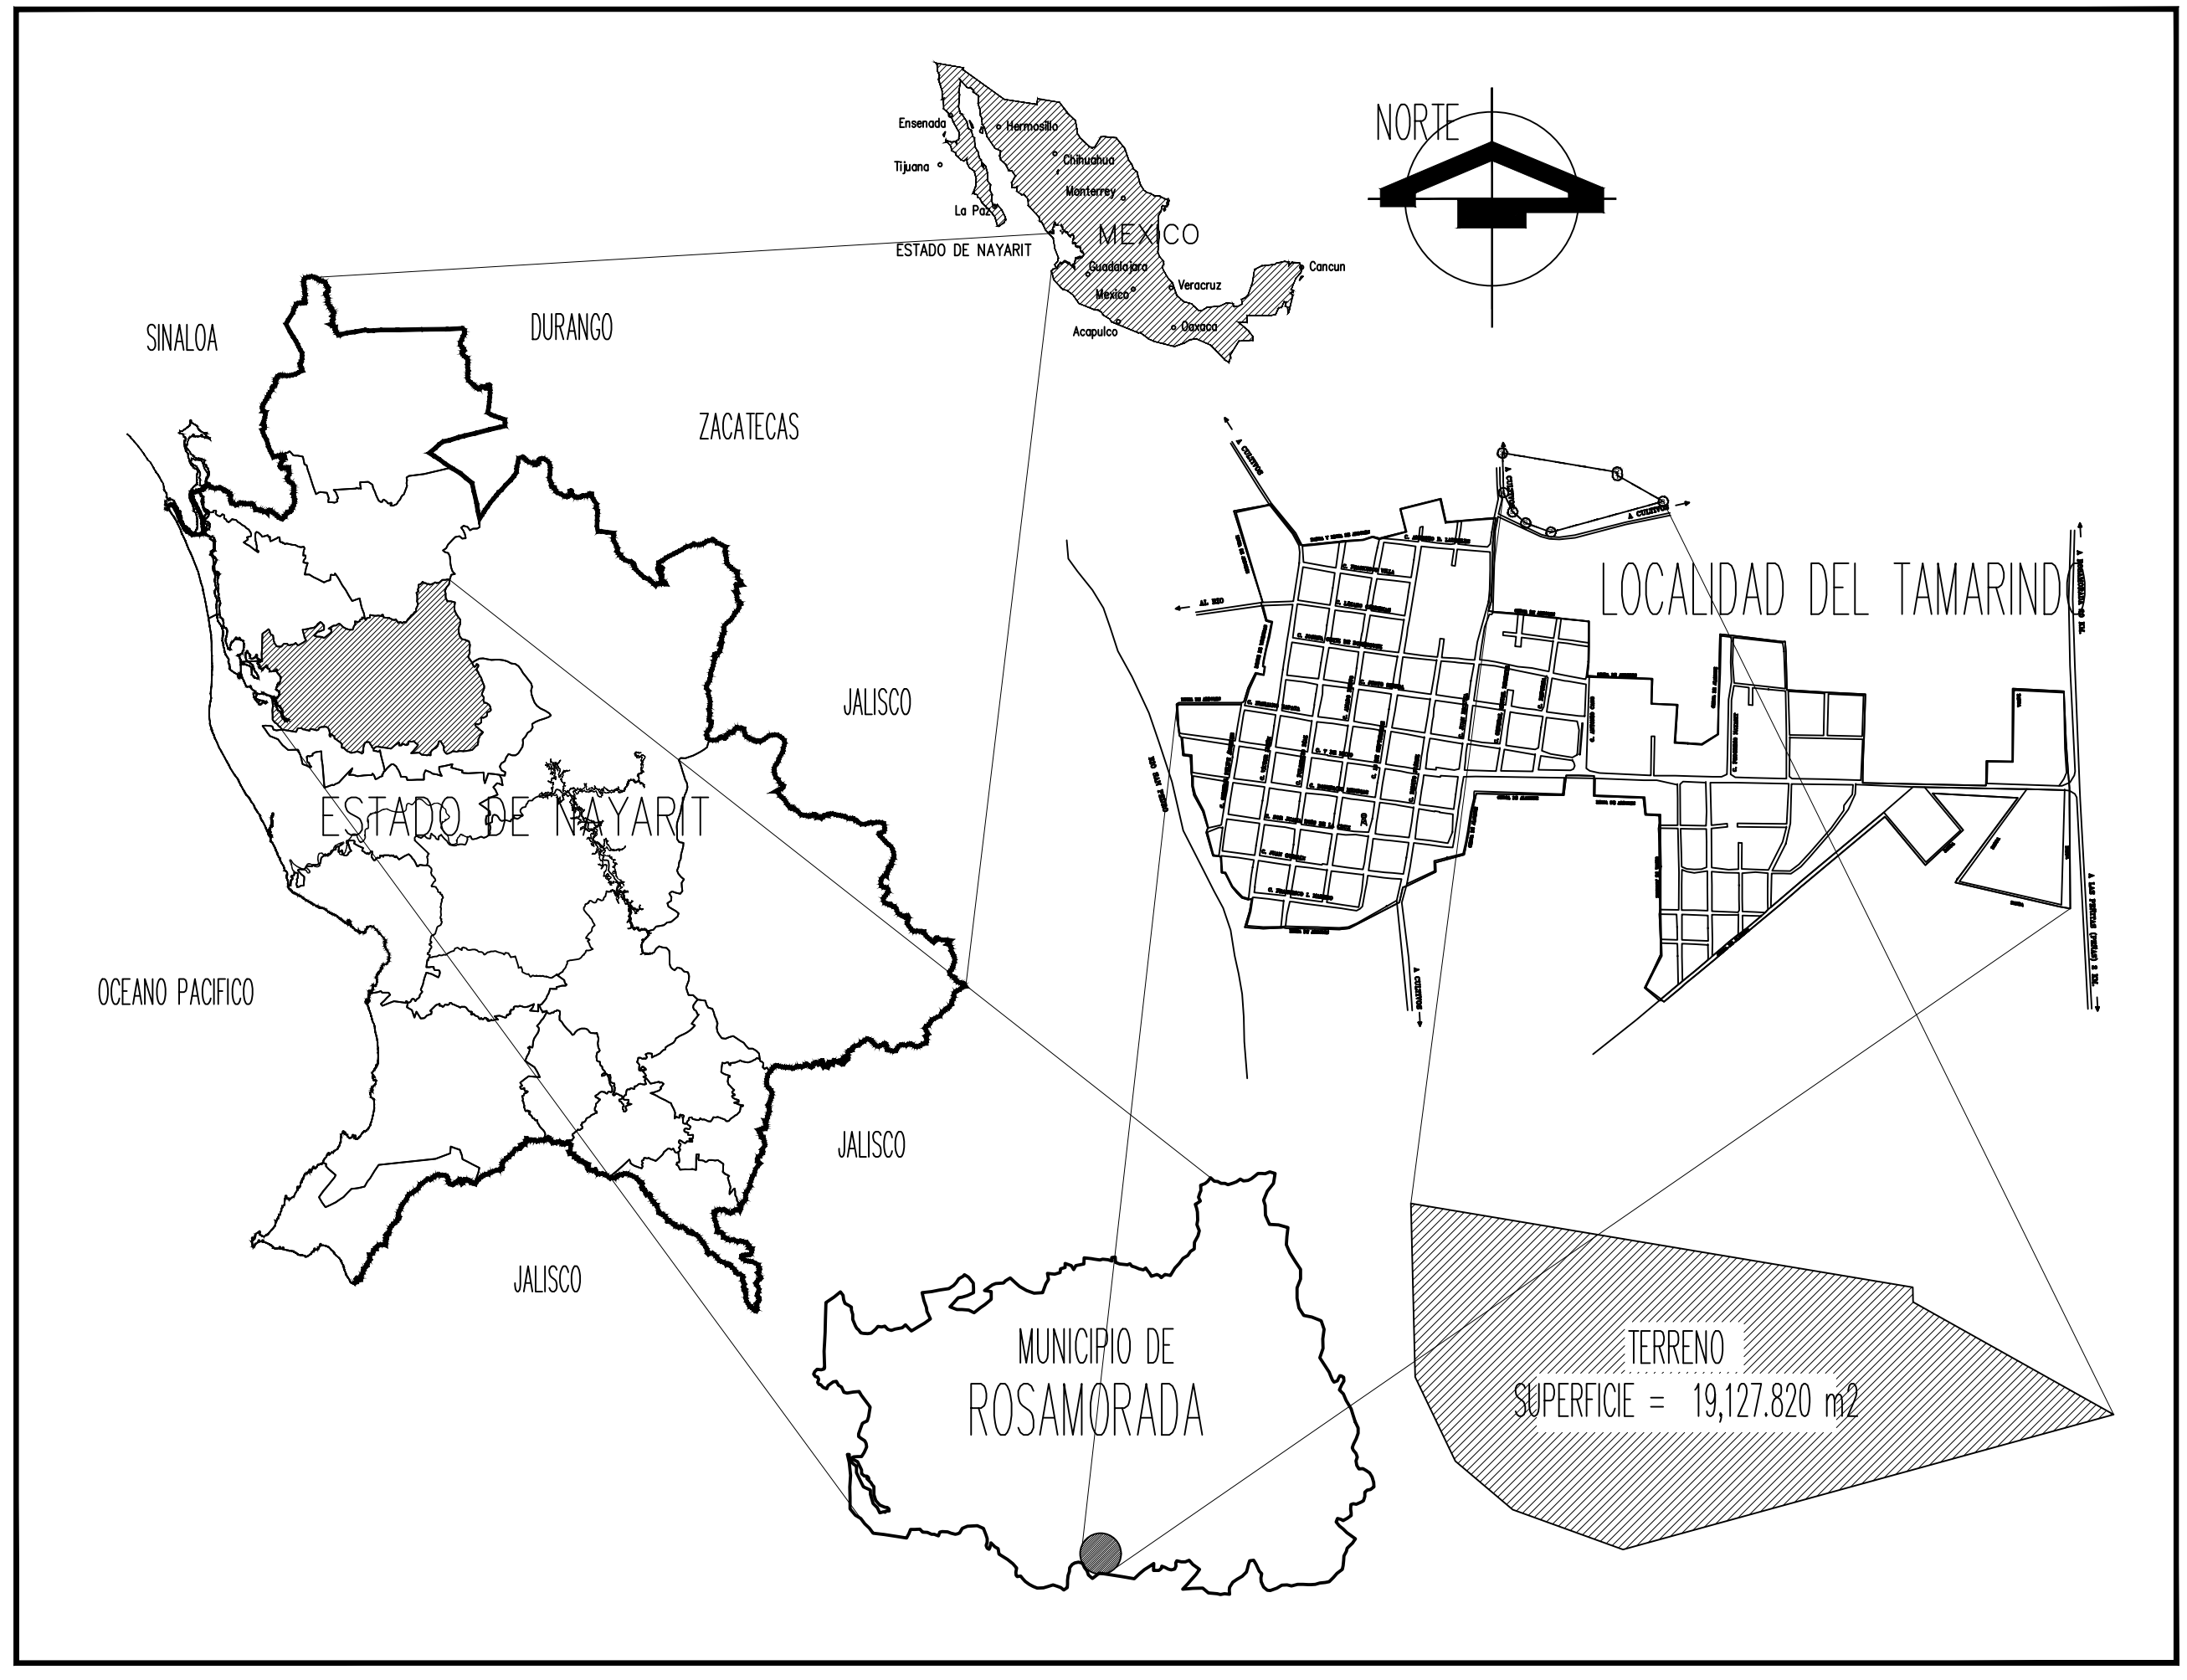

LOCALIDAD DEL TAMARINDO

MUNICIPIO DE ROSAMORADA

TERRENO SUPERFICIE = 19,127.820 m²

SINALOA

DURANGO

ZACATECAS

JALISCO

JALISCO

JALISCO

OCEANO PACIFICO

ESTADO DE NAYARIT

ESTADO DE NAYARIT

MEXICO

Ensenada

Tijuana

La Paz

Hermosillo

Chihuahua

Monterrey

Guadalajara

México

Veracruz

Oaxaca

Acapulco

Cancun