ESTRUCTURA CON CONEXIÓN A TRANSFORMADOR TIPO POSTE

No.	DESCRIPCION CORTA
1	POSTE DE CONCRETO PCR-12-750
2	ABRAZADERA 3E
3	ABRAZADERA 2E
4	RETENIDA 2E
5	RETENIDA 3E
6	AISLADOR CARRETE
7	CABLE DISTRIBUCION ALDREA AAC PSD (2+1) 3/0-1/0 AWG 600V

ESTRUCTURA DE REMATE

No.	DESCRIPCION CORTA
1	POSTE DE CONCRETO PCR-12-750
2	ABRAZADERA 3E
3	ABRAZADERA 2E
4	RETENIDA 2E
5	RETENIDA 3E
6	AISLADOR CARRETE
7	CABLE DISTRIBUCION ALDREA AAC PSD (2+1) 3/0-1/0 AWG 600V
8	RETENIDA

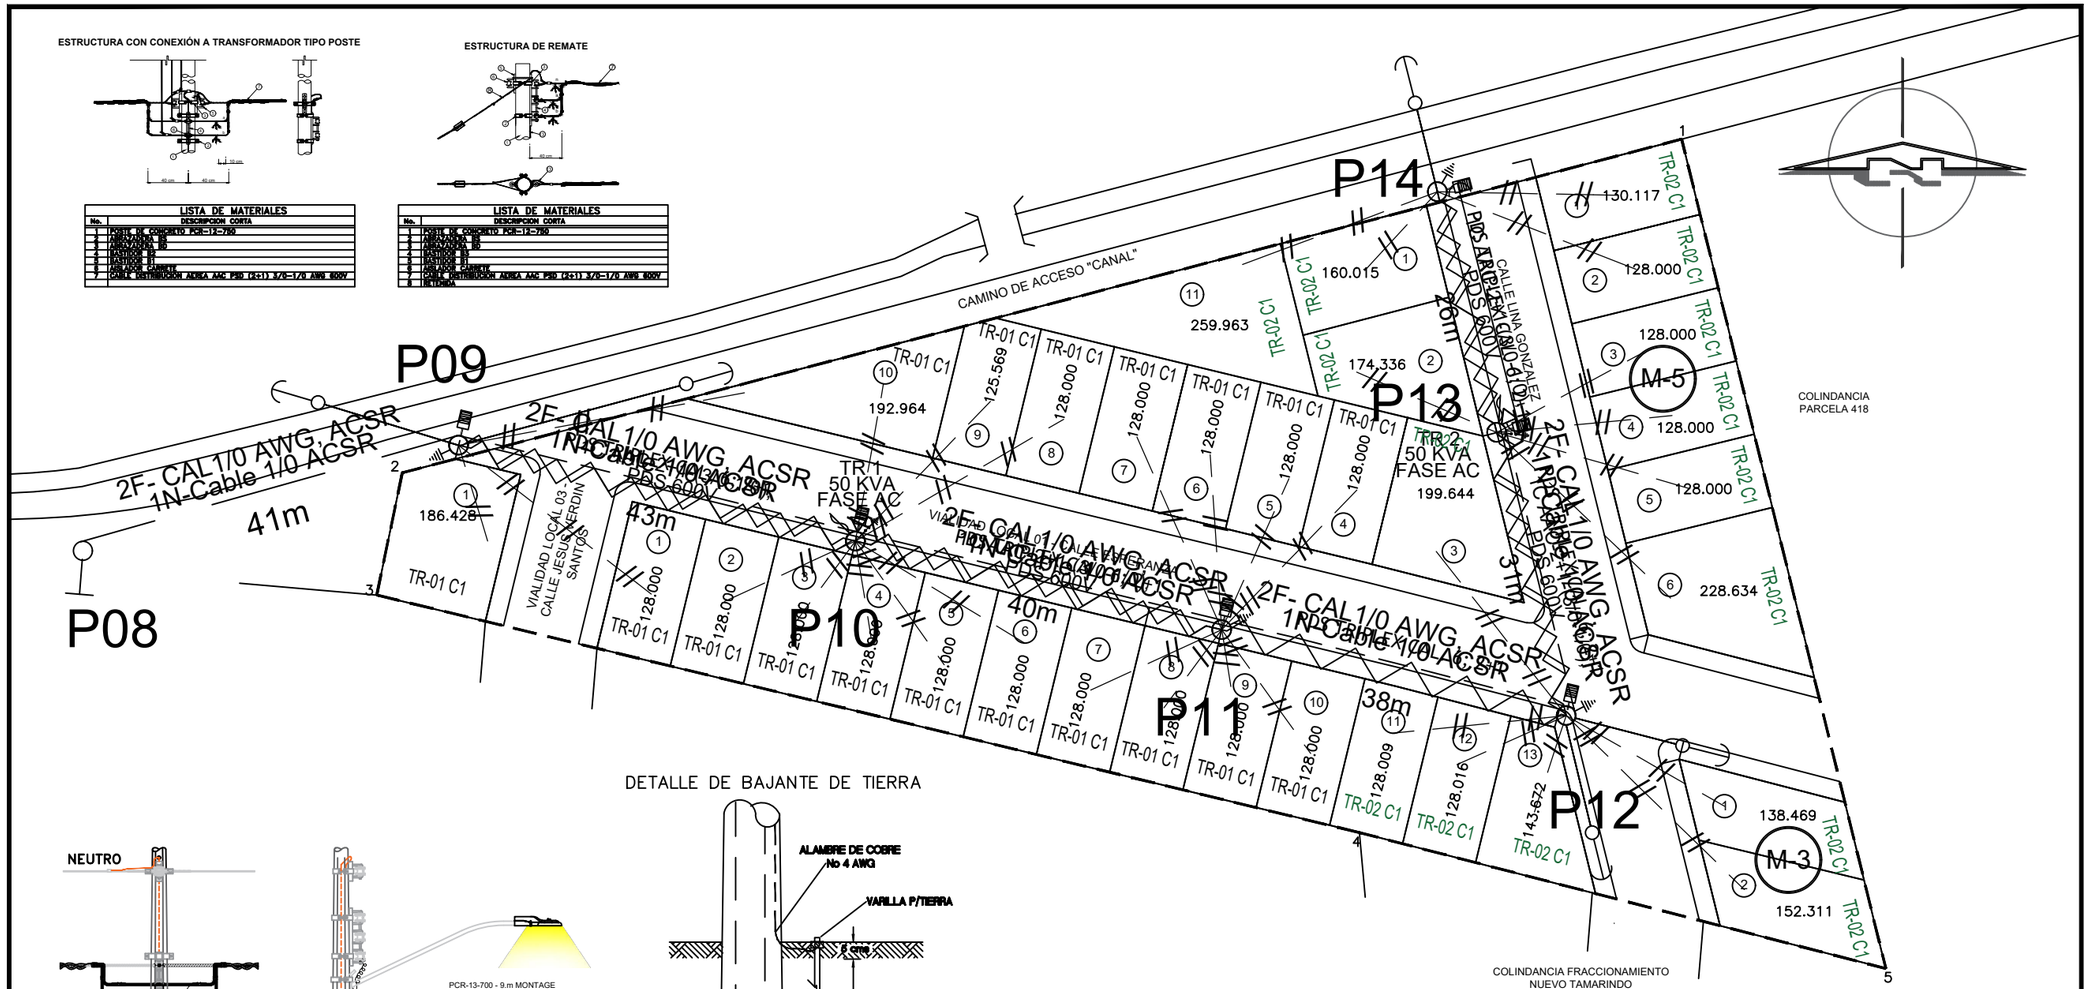

DETALLE DE BAJANTE DE TIERRA

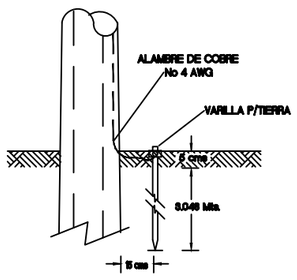

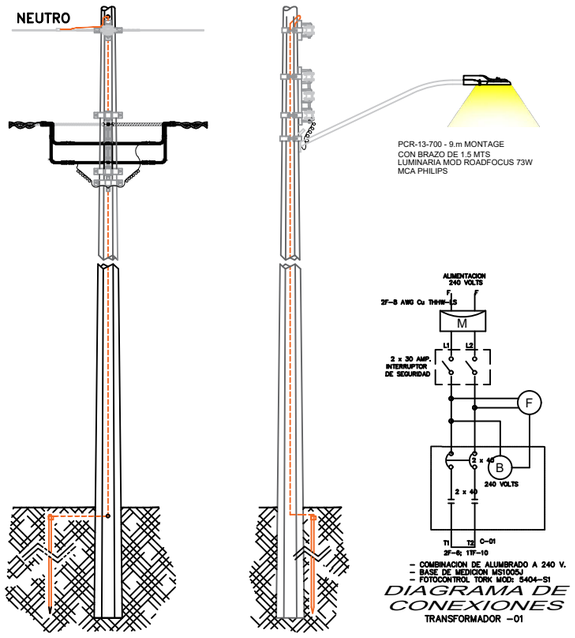

- COMBINACION DE ALUMBRADO A 240 V.
- BASE DE MEDICION MS1005J
- FOTOCONTROL TORK MOD: 5404-S1

DIAGRAMA DE CONEXIONES
TRANSFORMADOR -01

ESTRUCTURA VA3N

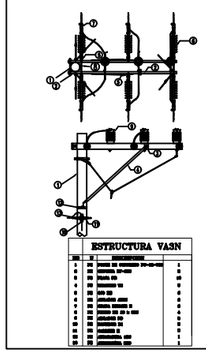

ESTRUCTURA VS3N

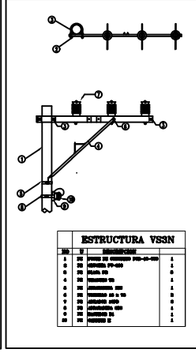

ESTRUCTURA VD3N

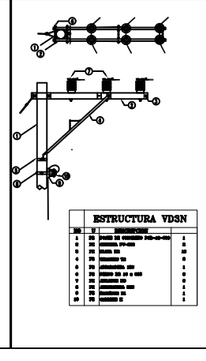

ESTRUCTURA VR3N

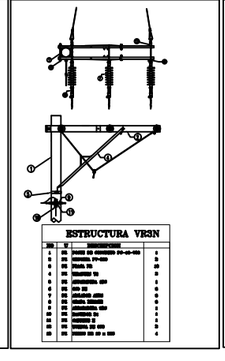

RETENIDA REA

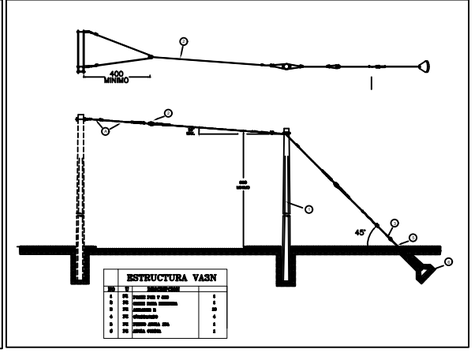

PROGRAMA PARCIAL DE URBANIZACIÓN

PROYECTO:

Desarrollo Habitacional "LOS MANGUITOS"

NOMBRE DE LAMINA:

INSTALACIÓN ELÉCTRICA

CONTENIDO:

- Criterios de Localización de Infraestructura. Trazo de redes, derecho de paso y zonas de protección.

MACRO Y MICROLOCALIZACION:

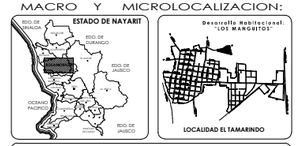

SIMBOLOGÍA GENERAL:

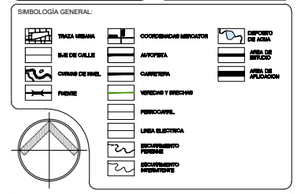

SIMBOLOGÍA, NOTAS Y ESPECIFICACIONES:

SIMBOLOGIA

TR01-C1

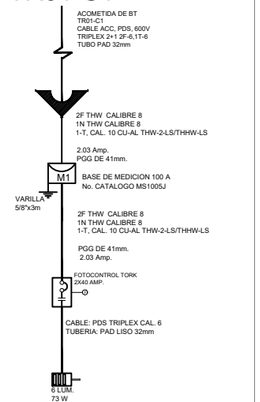

USO PROPUESTO:

HABITACIONAL TIPO MEDIO

LAMINA:	FECHA:
E-07	JULIO DEL 2026
ESCALA: 1 : 3000	ESCALA: S/E
	ACOTACIONES: EN METROS

SC DISEÑO URBANO