PROGRAMA PARCIAL DE URBANIZACIÓN

PROYECTO:

Fraccionamiento "VERDÍN"

NOMBRE DE LAMINA:

INSTALACIÓN ELÉCTRICA

CONTENIDO:

- Criterios de Localización de Infraestructura. Trazo de redes, derecho de paso y zonas de protección.

MACRO Y MICROLOCALIZACION:

SIMBOLOGÍA GENERAL:

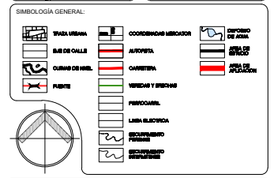

SIMBOLOGÍA, NOTAS Y ESPECIFICACIONES:

SIMBOLOGIA

TR03-C1

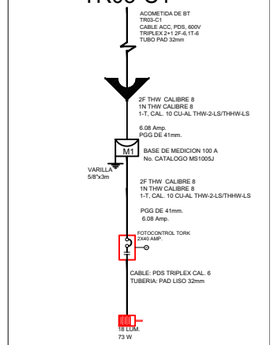

USO PROPUESTO:

HABITACIONAL TIPO MEDIO

LAMINA:	FECHA:
E-07	JULIO DEL 2026
ESCALA: 1 : 3000	ESCALA: S/E
ACOTACIONES: EN METROS	

SC DISEÑO URBANO

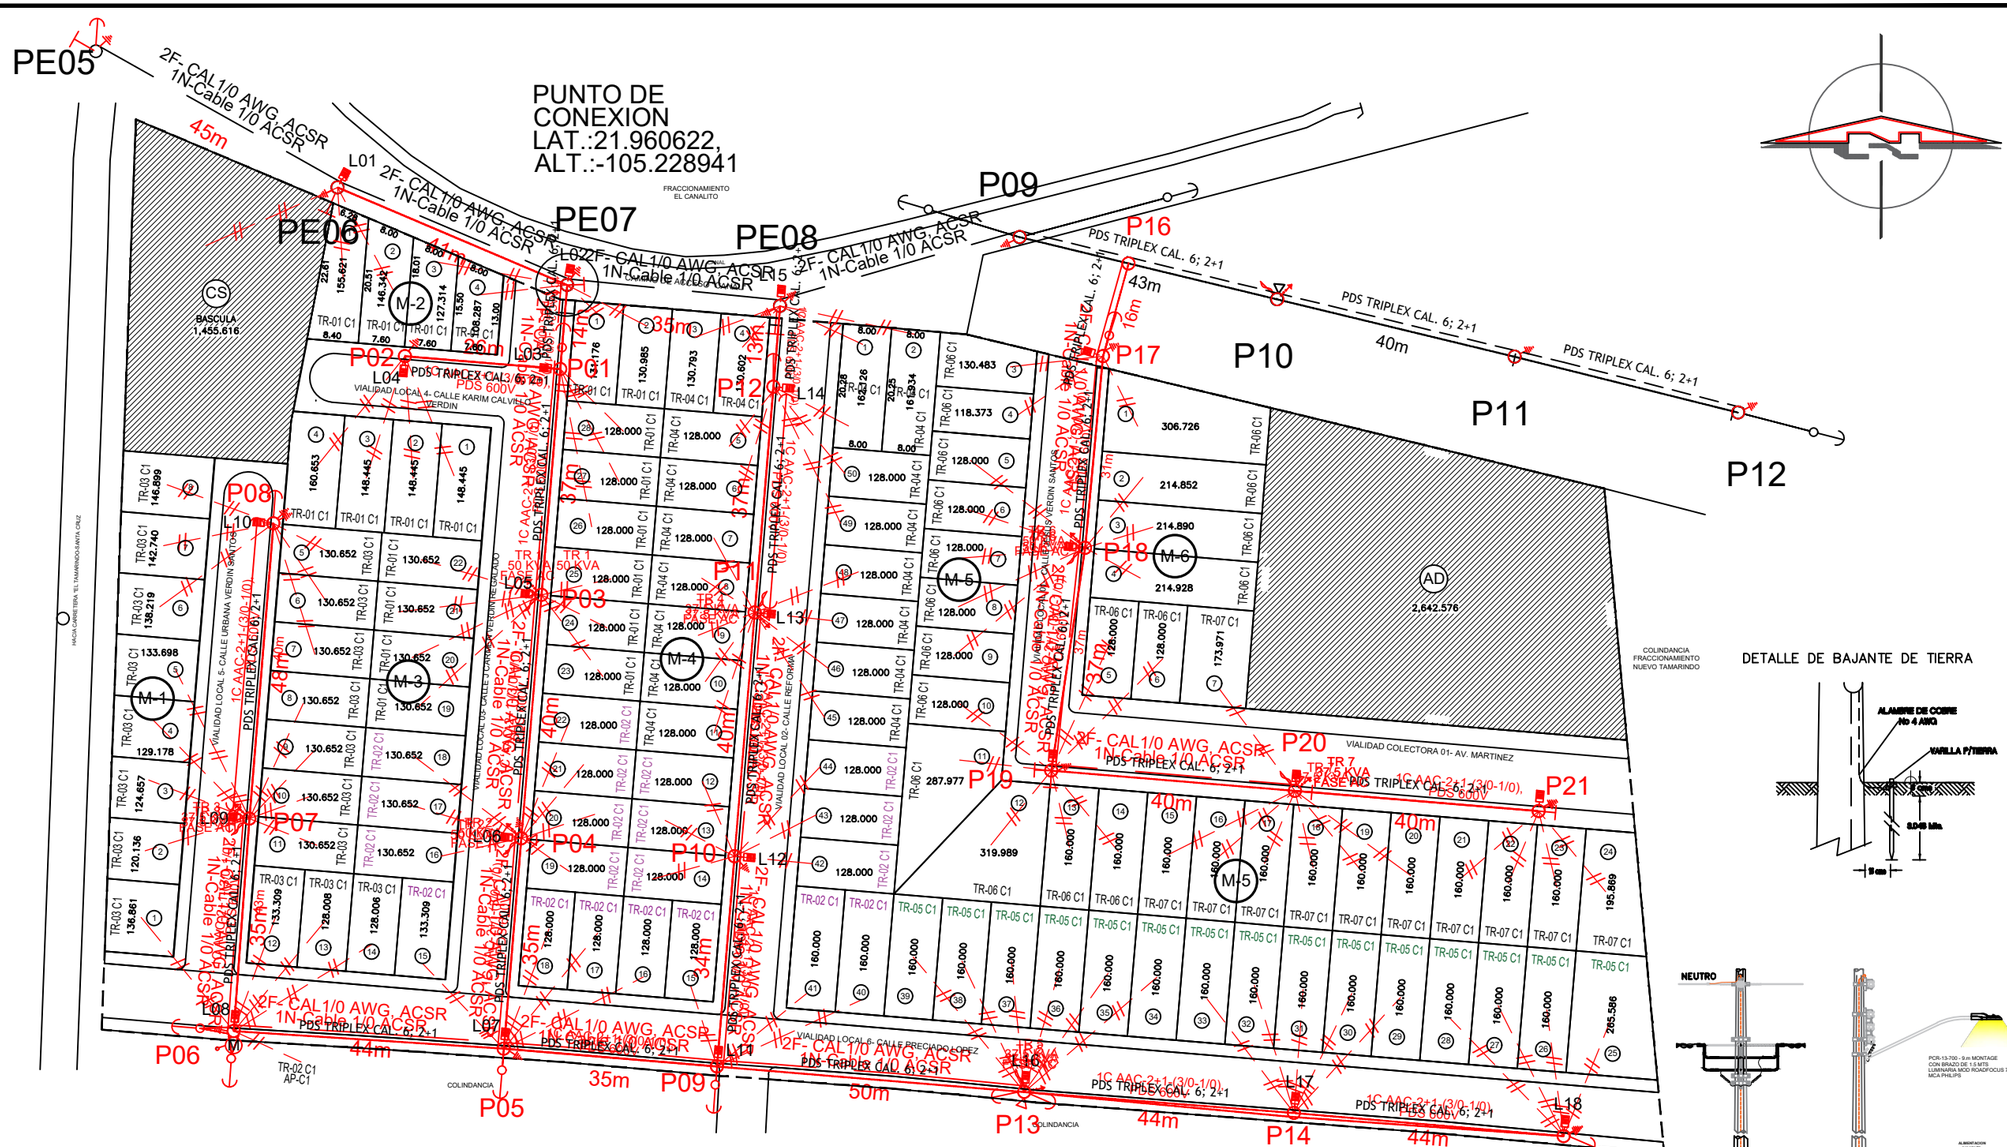

DETALLE DE BAJANTE DE TIERRA

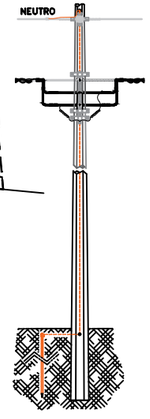

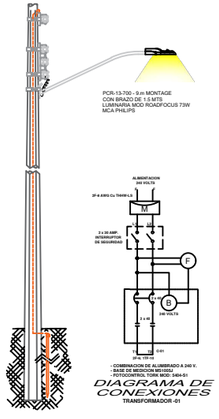

DIAGRAMA DE CONEXIONES
TRANSFORMADOR -01

ESTRUCTURA VA3N

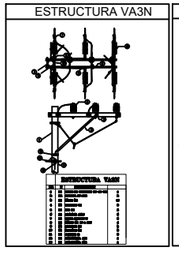

ESTRUCTURA VS3N

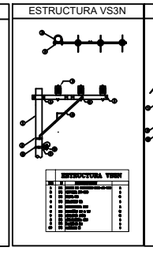

ESTRUCTURA VD3N

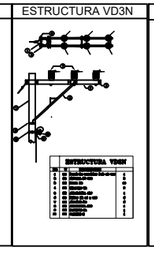

ESTRUCTURA VR3N

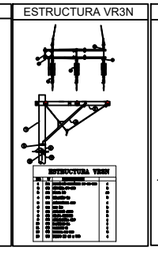

RETENIDA REA

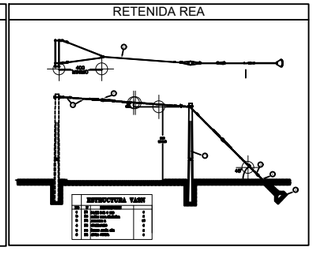

ESTRUCTURA CON CONEXIÓN A TRANSFORMADOR TIPO POSTE

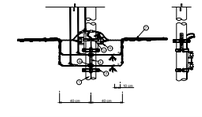

LISTA DE MATERIALES
DESCRIPCION CORTA

ESTRUCTURA DE REMATE

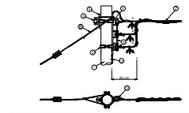

LISTA DE MATERIALES
DESCRIPCION CORTA