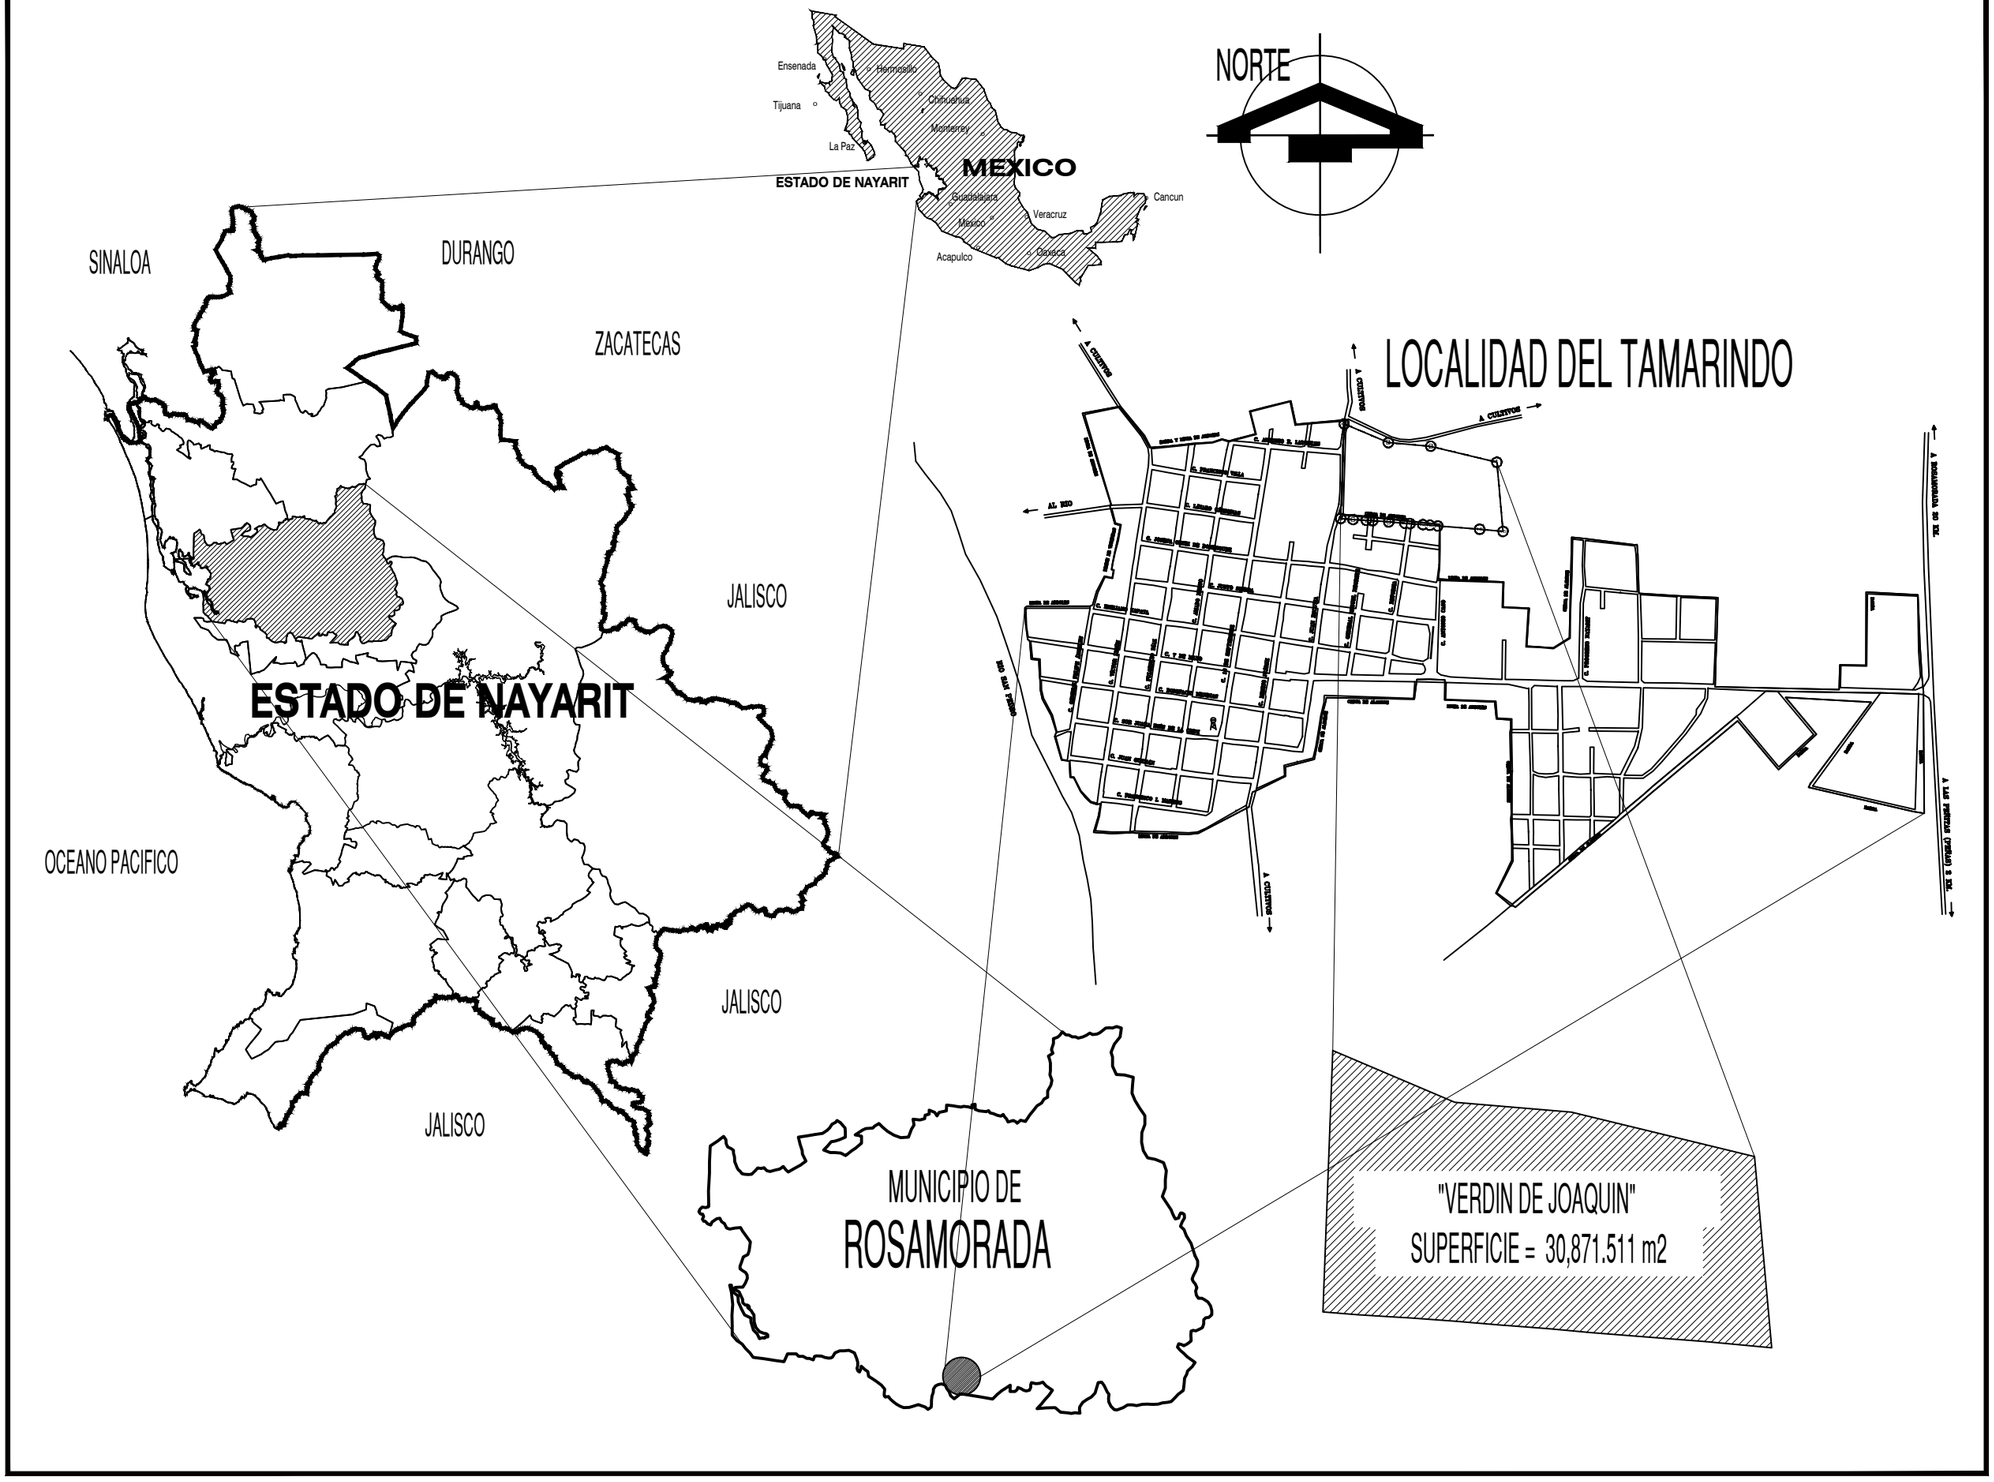

PROGRAMA PARCIAL DE URBANIZACIÓN

PROYECTO:

Fraccionamiento "VERDÍN"

NOMBRE DE LAMINA:

MACRO Y MICRO LOCALIZACIÓN

CONTENIDO:

- La ubicación del área de estudio y aplicación en el ámbito espacial del país.

MACRO Y MICROLOCALIZACION:

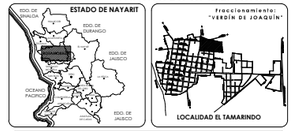

SIMBOLOGÍA GENERAL:

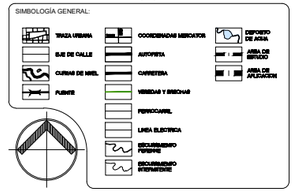

SIMBOLOGÍA, NOTAS Y ESPECIFICACIONES:

CUADRO DE CONSTRUCCION DEL AREA DE ESTUDIO

LADO EST	LADO PV	DISTANCIA	V	COORDENADAS Y	COORDENADAS X
1	2	1,694.0055	1	2,428,684.3321	475,479.5396
2	3	1,075.5863	2	2,428,684.3321	477,173.5451
3	4	1,694.0055	3	2,427,608.7457	477,173.5451
4	1	1,075.5863	4	2,427,608.7457	475,479.5396
SUPERFICIE = 1,822,049.0867 m2					

CUADRO DE CONSTRUCCION DEL AREA DE APLICACION "VERDIN DE JOAQUIN"

LADO EST	LADO PV	RUMBO	DISTANCIA	V	COORDENADAS Y	COORDENADAS X
				1	2,428,452.3440	476,431.6740
1	2	N 75°24'52.13" W	107.324	2	2,428,477.5540	476,327.3530
2	3	N 65°05'53.84" W	66.762	3	2,428,483.2750	476,260.8270
3	4	N 67°00'46.80" W	75.379	4	2,428,512.7120	476,191.4440
4	5	S 02°09'22.29" W	149.001	5	2,428,363.8160	476,185.6360
5	6	S 85°19'45.90" E	19.471	6	2,428,362.2080	476,205.2420
6	7	S 86°33'51.74" E	20.835	7	2,428,360.9550	476,225.0390
7	8	S 86°26'58.12" E	10.020	8	2,428,360.3170	476,235.0390
8	9	S 85°56'55.47" E	25.046	9	2,428,358.5060	476,261.0210
9	10	S 84°57'17.20" E	25.449	10	2,428,356.2080	476,286.8710
10	11	S 86°02'41.96" E	8.966	11	2,428,355.7140	476,294.9180
11	12	S 85°41'38.37" E	20.337	12	2,428,354.1870	476,315.1980
12	13	S 84°44'16.80" E	10.080	13	2,428,353.1900	476,326.1320
13	14	S 84°16'58.26" E	12.548	14	2,428,351.9270	476,338.6170
14	15	S 85°36'31.17" E	66.228	15	2,428,346.6560	476,404.6510
15	16	S 84°47'36.13" E	39.962	16	2,428,343.4360	476,441.4750
16	1	N 05°08'52.60" W	109.348	1	2,428,452.3440	476,431.6740
SUPERFICIE = 30,871.511 m2						

USO PROPUESTO:

HABITACIONAL TIPO MEDIO

LAMINA: **A-1**

FECHA: **JULIO DEL 2026**

ESCALA: **S/E**

ESCALA: 1 : 3000 (0, 15, 30, 45, 60)

ACOTACIONES: **EN METROS**

SC DISEÑO URBANO